

H

9

30/40

1


SIEDLUNG HALEN BERN

MST. 1:1000

ATELIER 5

ARCHITEKTEN UND PLANER
AKTIENGESELLSCHAFT
BERN SANDRAINSTRASSE 3
TEL. 031 223636

SITUATION

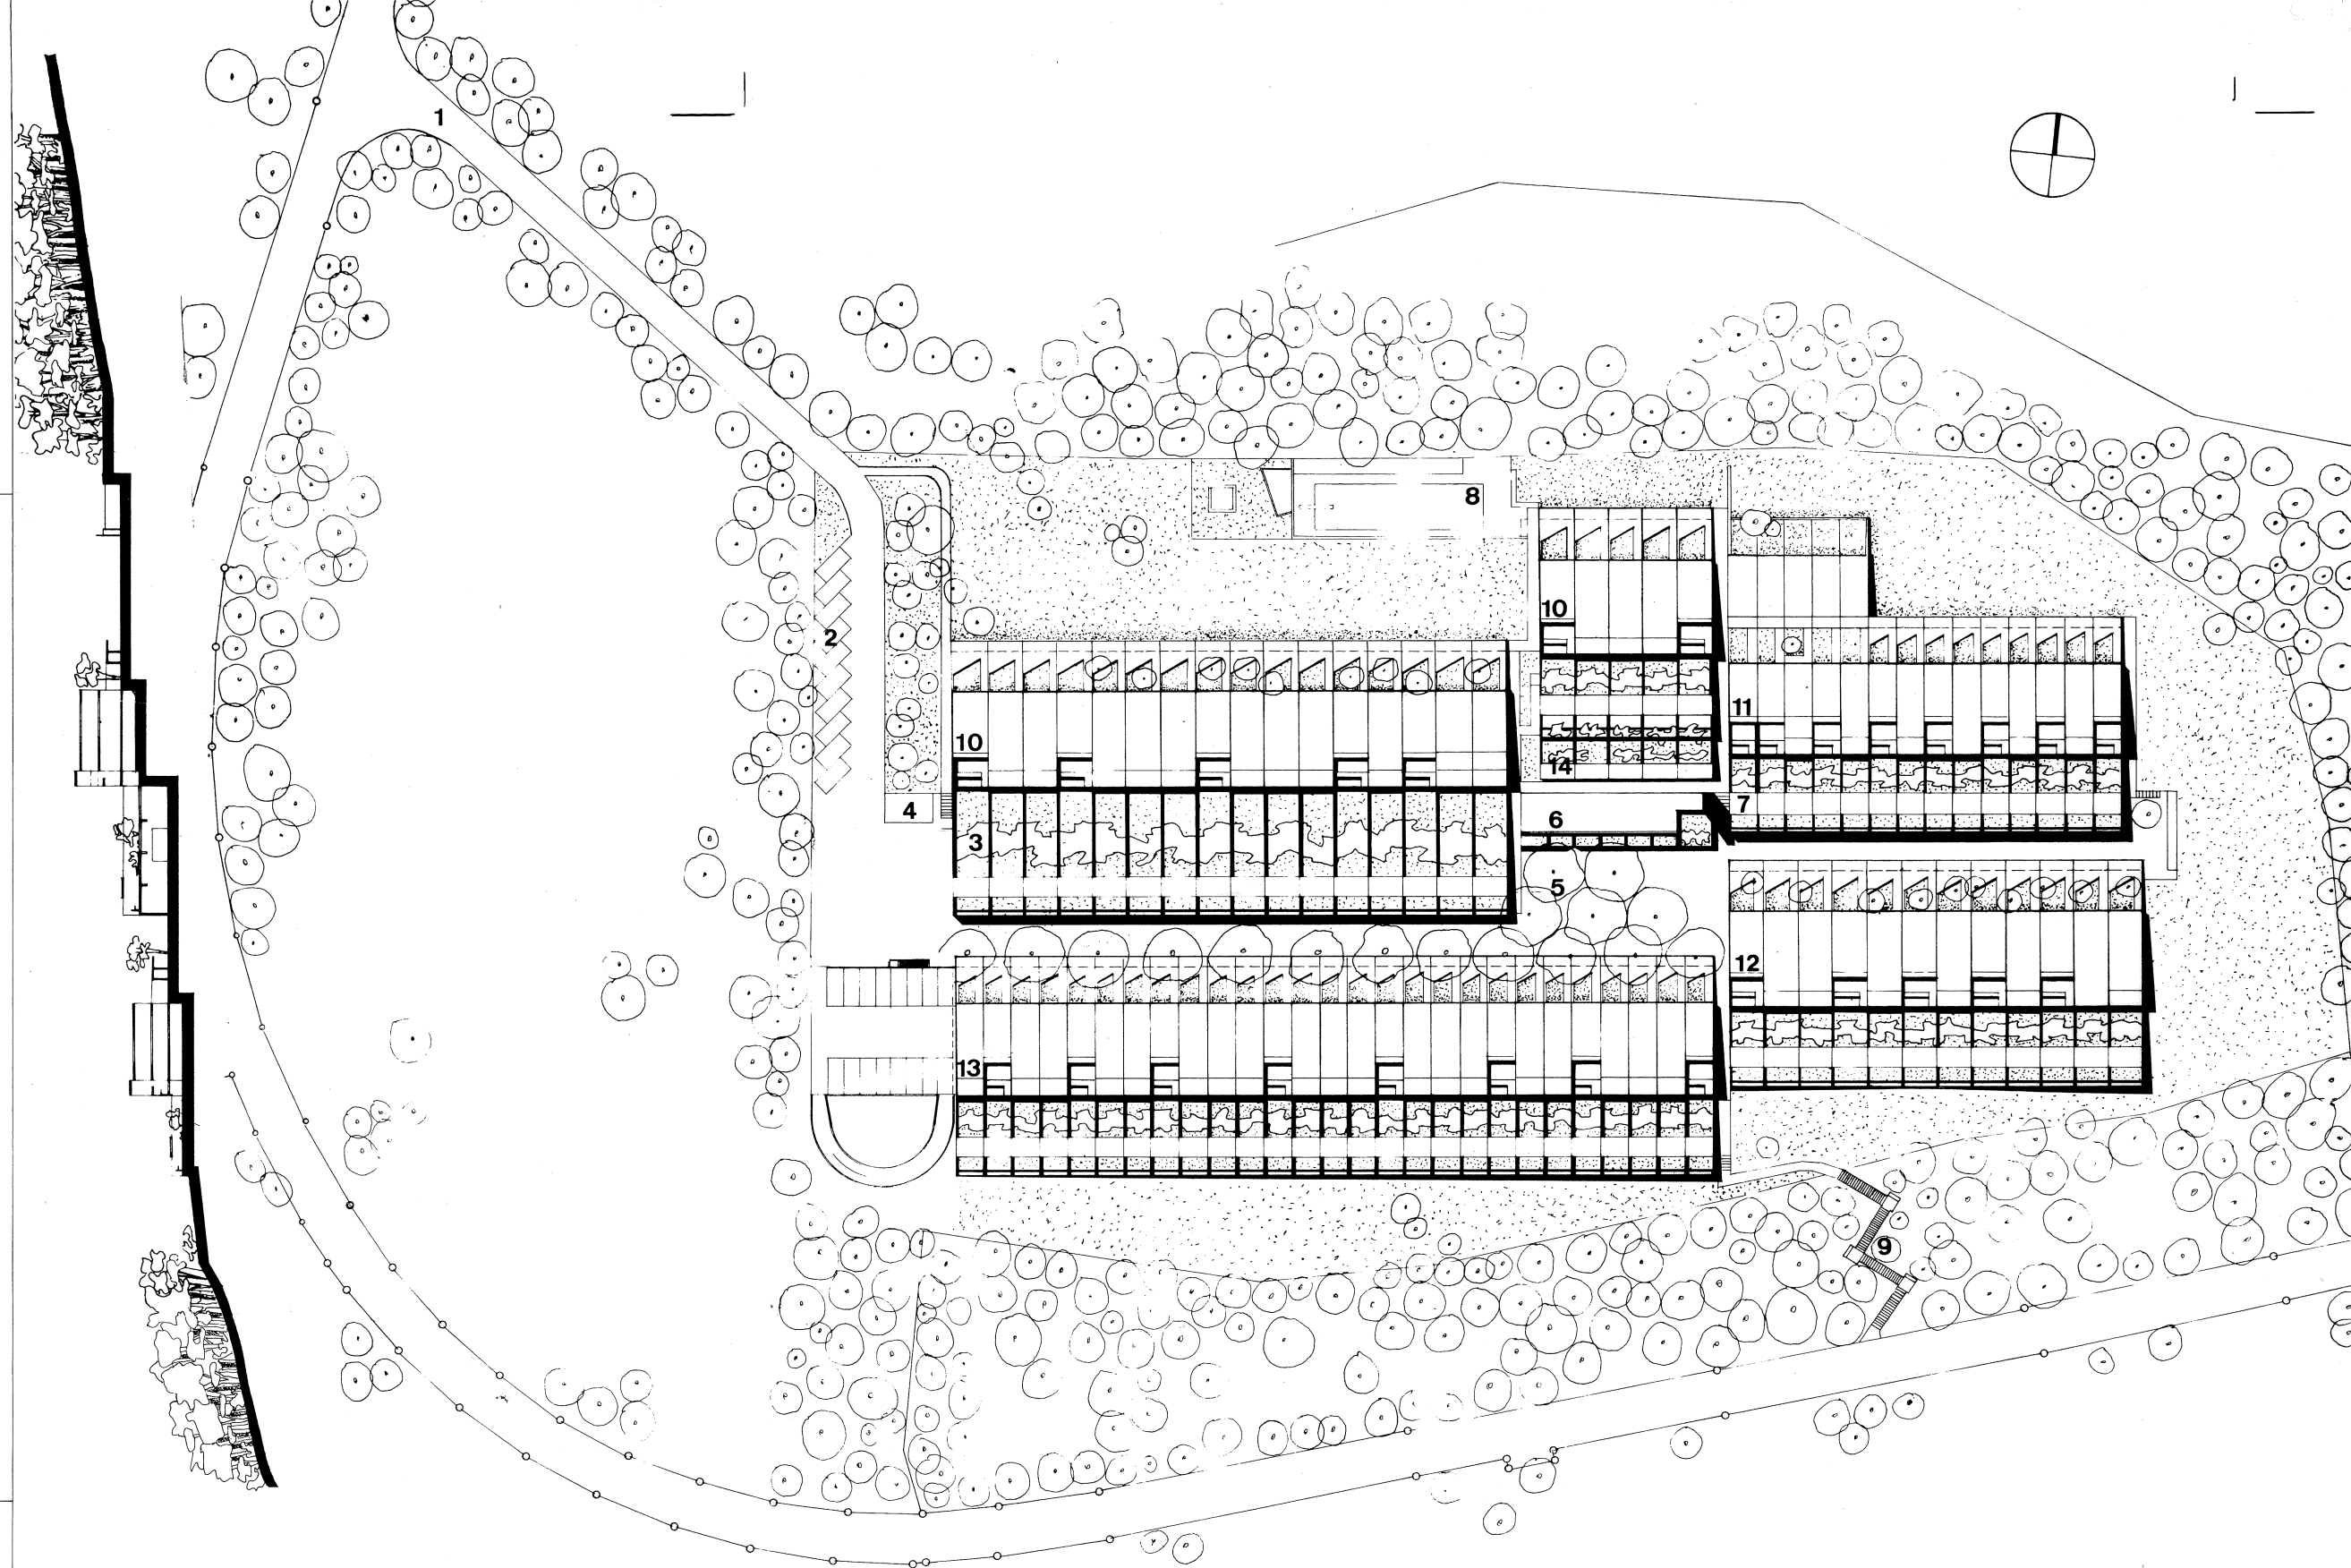

- LEGENDE
- 1. ZUFAHRTSTRASSE
 - 2. PARKPLATZ
 - 3. ZENTRALE AUTOEINSTELLHALLE
DARÜBER GÄRTEN DER OBEREN
HÄUSERREIHE
 - 4. TANKSTELLE
 - 5. DORFPLATZ
 - 6. LADEN UND RESTAURANT
 - 7. ZENTRALE FÜR HEIZUNG, ELEK-
TRIZITÄT UND WASSER, WASCH-
KÜCHEN, DARÜBER GÄRTEN DER OB. HÄUSERREIHE
 - 8. SCHWIMMBASIN UND SPORTPLATZ
 - 9. TREPPENANLAGE
 - 10. OBERE HÄUSERREIHE TYP 12
 - 11. OBERE HÄUSERREIHE TYP 380
 - 12. UNTERE HÄUSERREIHE TYP 12
 - 13. UNTERE HÄUSERREIHE TYP 380
 - 14. STUDIOS

0 5 50m