

H

9

2

3

30/40

SIEDLUNG HALEN BERN

ATELIER 5

ARCHITEKTEN UND PLANER
AKTIENGESELLSCHAFT
BERN SANDRAINSTRASSE 3
TEL. 031 22 36 36

MST. 1:300

DACH
LADEN-CLUBRAUM


GARTEN
HAUS TYP 1

STRASSENGESCHOSS
HAUS TYP 12


HAUS TYP 380 MIT ATELIER

SITUATION


1.OBERGESCHOSS

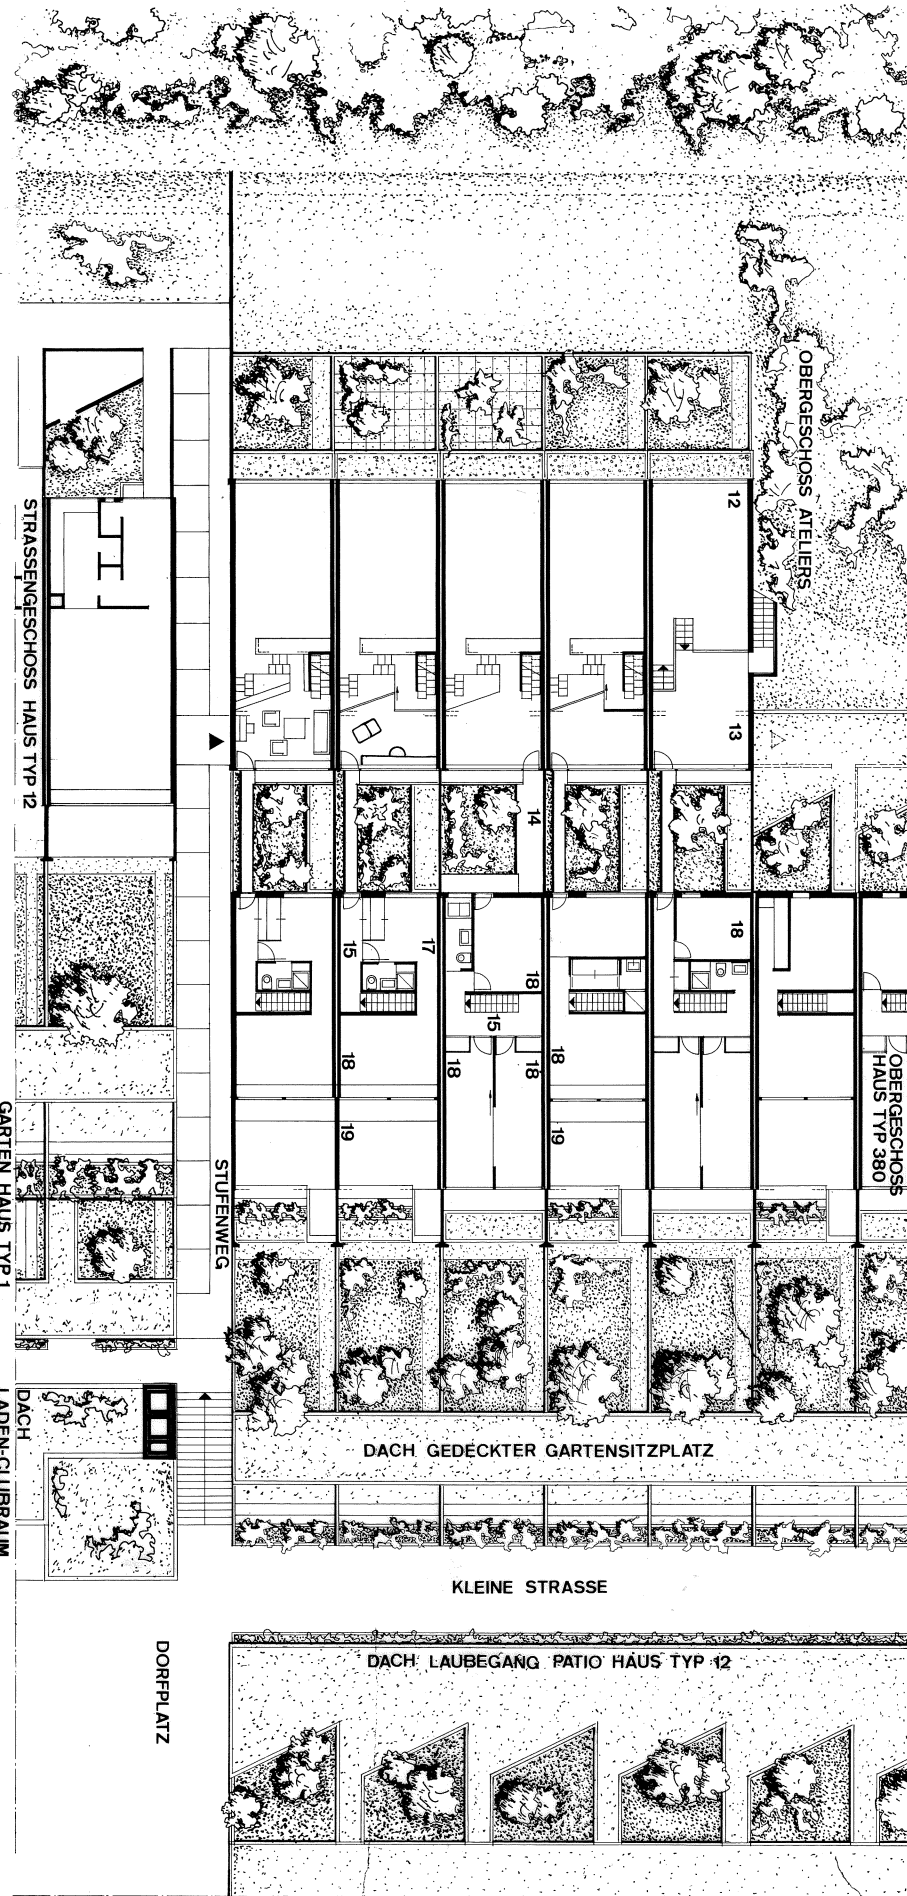

STRASSENGESCHOSS

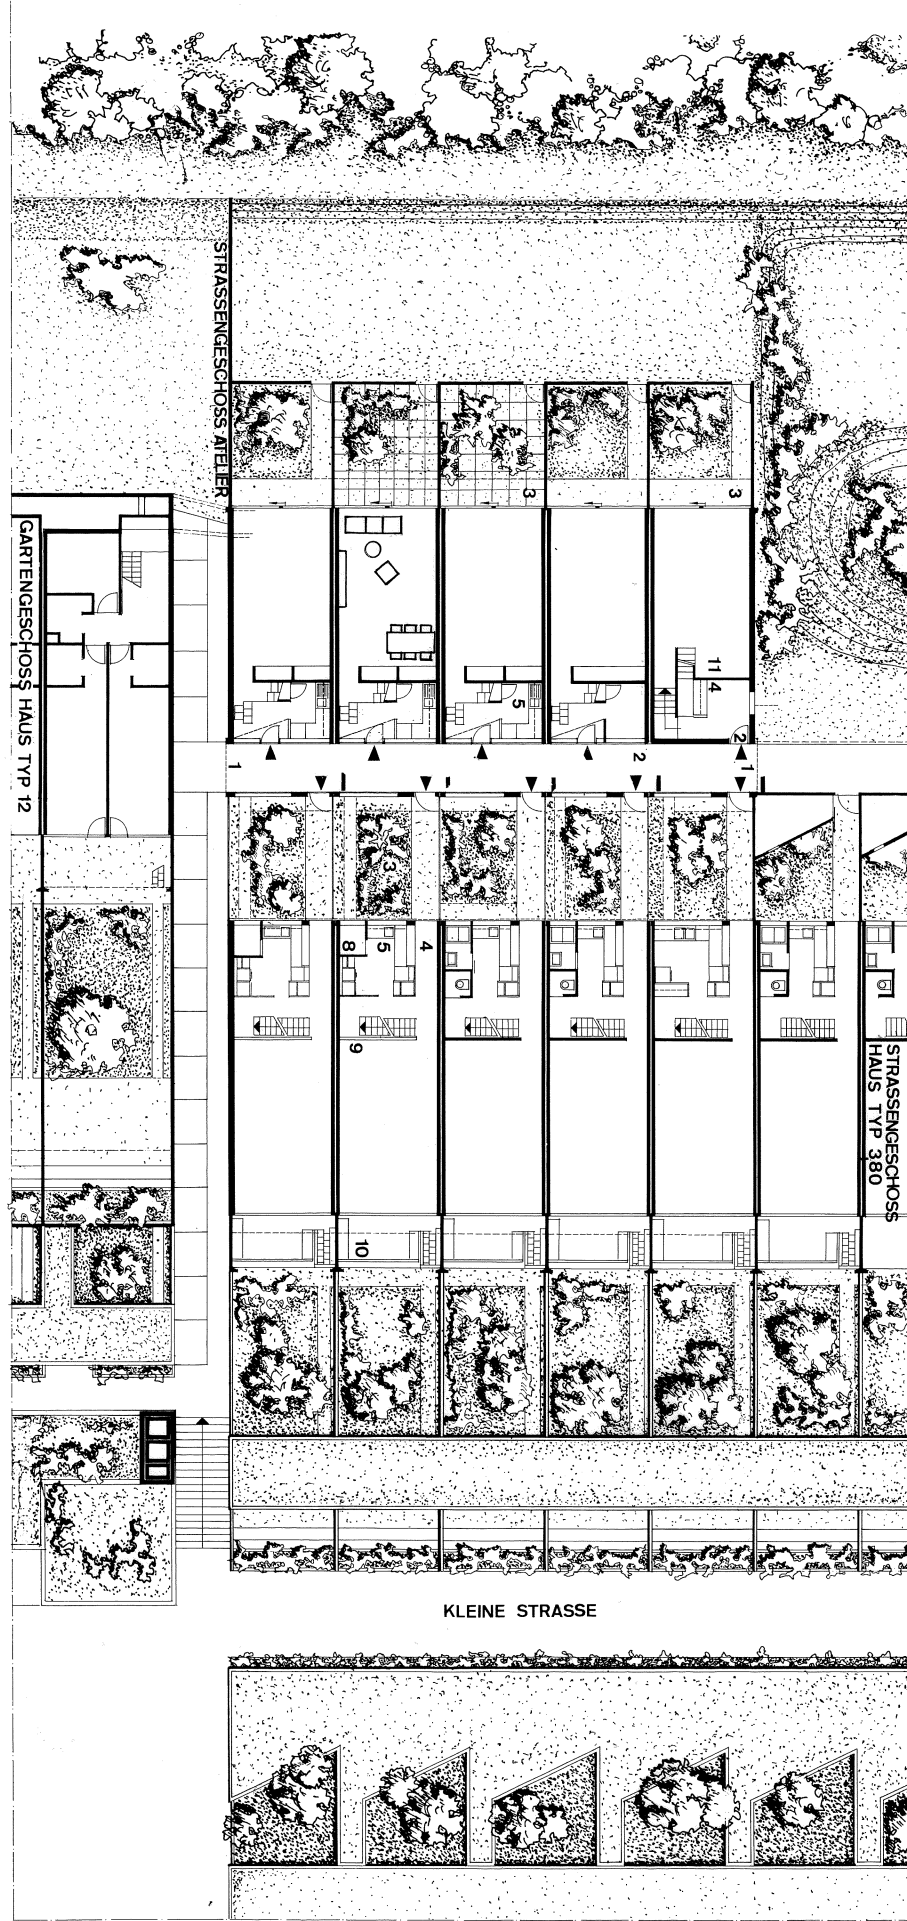

GARTENGEHOSS

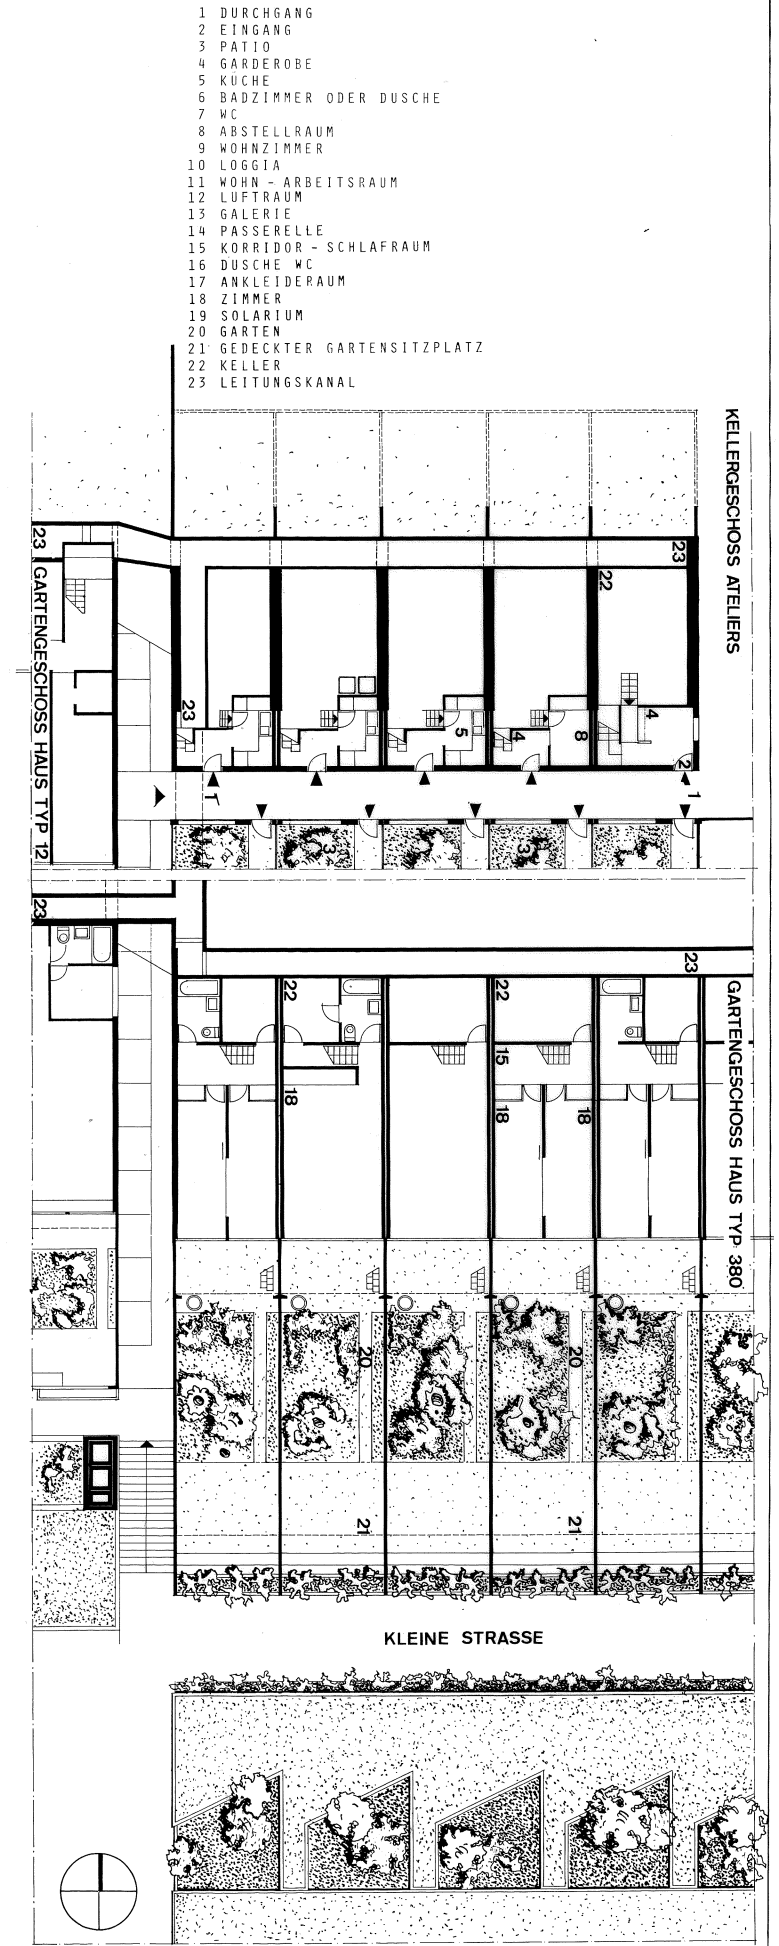

- 1 DURCHGANG
- 2 EINGANG
- 3 PATIO
- 4 GARDEROBE
- 5 KUCHE
- 6 BADZIMMER ODER DUSCHE
- 7 WC
- 8 ABSTELLRAUM
- 9 WOHNZIMMER
- 10 LOGGIA
- 11 WOHN - ARBEITSRAUM
- 12 LUFTRAUM
- 13 GALERIE
- 14 PASSERELLE
- 15 KORRIDOR - SCHLAFRAUM
- 16 DUSCHE WC
- 17 ANKLEIDERAUM
- 18 ZIMMER
- 19 SOLARIUM
- 20 GARTEN
- 21 GEDECKTER GARTENSITZPLATZ
- 22 KELLER
- 23 LEITUNGSKANAL

0 1 5 10
E