

H

9 2 7


30/40

SIEDLUNG HALEN BERN

ATELIER 5


ARCHITEKTEN UND PLANER
AKTIENGESELLSCHAFT
BERN SANDRAINSTRASSE 3
TEL. (031) 22 36 36

MST. 1:300

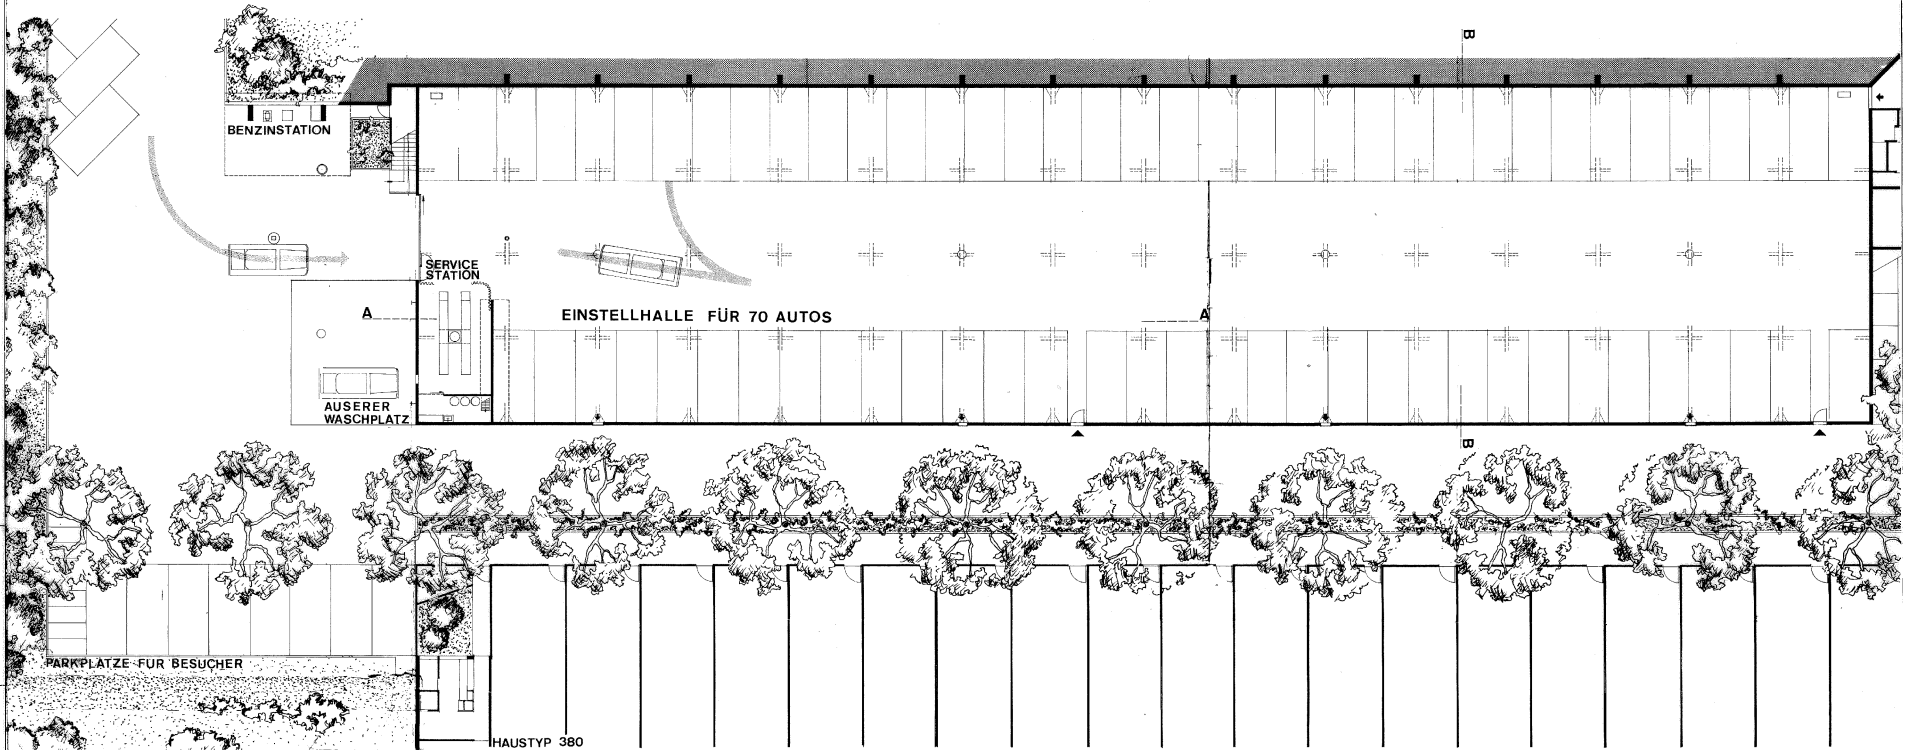

SITUATION


0 1 5 10m

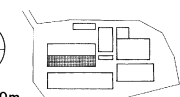

HAUSTYP 380

GARAGE

SCHNITT A-A

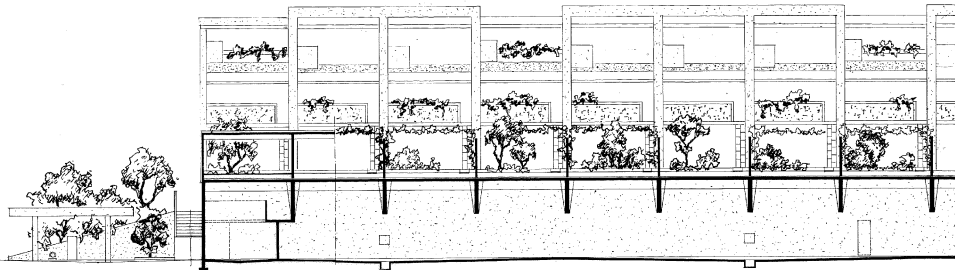

SCHNITT B-B

